


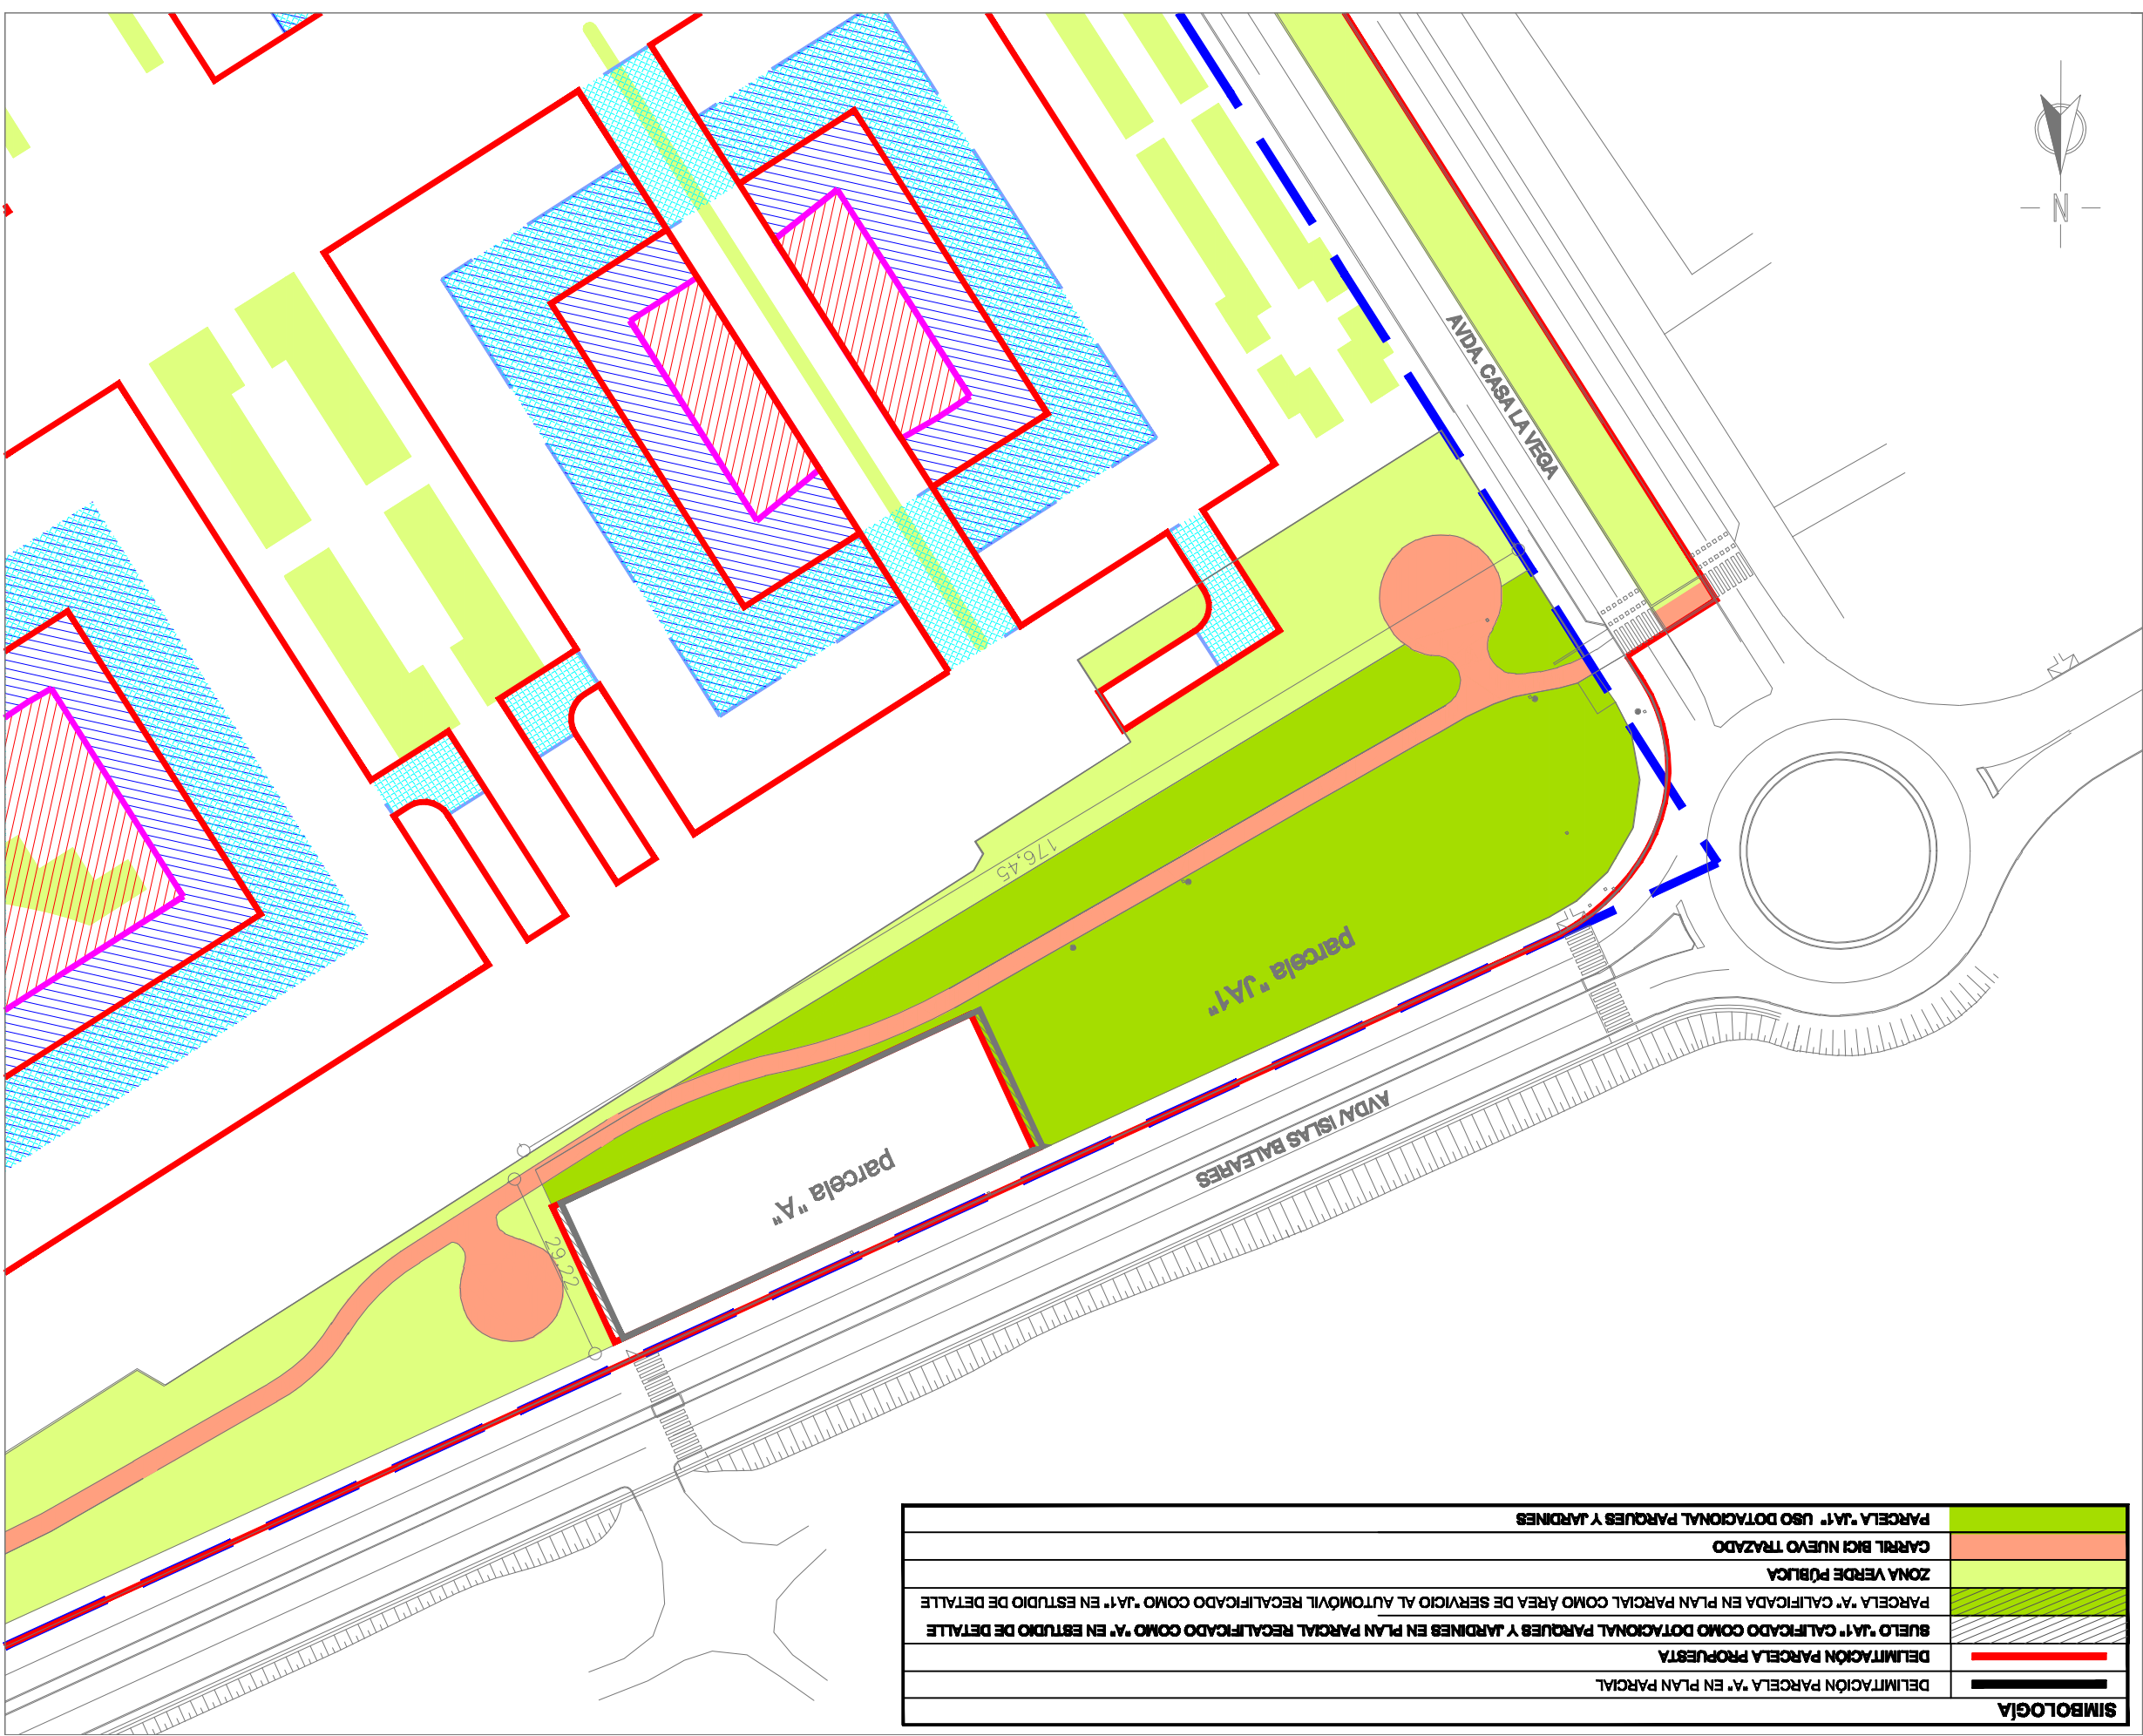

SIMBOLOGÍA	
	DELIMITACIÓN PARCELA "A" EN PLAN PARCIAL
	DELIMITACIÓN PARCELA PROPUESTA
	SUELO "JA1" CALIFICADO COMO DOTACIONAL PARQUES Y JARDINES EN PLAN PARCIAL RECALIFICADO COMO "A" EN ESTUDIO DE DETALLE
	PARCELA "A" CALIFICADA EN PLAN PARCIAL COMO ÁREA DE SERVICIO AL AUTOMÓVIL RECALIFICADO COMO "JA1" EN ESTUDIO DE DETALLE
	ZONA VERDE PÚBLICA
	CARRIL BICI NUEVO TRAZADO
	PARCELA "JA1" USO DOTACIONAL PARQUES Y JARDINES



ESTUDIO DE DETALLE DE LA PARCELA "A" SITA EN LA AVDA/PRINCIPAL DE ISTURMUS, S3, BURGOS
I.1. ESTUDIO DE DETALLE PARA LA MODIFICACIÓN DE LA CALIFICACIÓN DE PARTE DE SUPERFICIE DE LA PARCELA "A" Y DE PARTE DE LA PARCELA "JA1"
IMAGEN VISUAL DEL RESULTADO DE LA RECALIFICACIÓN

Fecha
Junio 2013

Autor del encargo
Tritón SL

Arquitecto
Aida López González

Ordenación

Escala
1/1000
2